



Гринфилд

Лот: 118860

Шоссе: Новорижское шоссе, 23 км от МКАД

₽ 350 000 000

Продажа



© Яндекс Яндекс

Описание объекта

Видовой дом, напротив центрального парка, на участке выполнен ландшафт с собственным озером.

Основной дом 850 м - кирпич\монолит с панорамным остеклением и продуманной планировкой. В доме выполнен ремонт с применением дорогих материалов и дизайнерской меблировкой.

Планировка:


1 этаж: просторная прихожая, гостиная со вторым светом, кухня-столовая и демисезонная веранда, гардеробная, кабинет, гараж.



2 этаж: 3 просторные спальни со своими санузлами.

3 этаж: детская игровая с санузлом.

На участке расположен отдельно стоящий SPA 254 м с двумя гостевыми комнатами, блок для персонала.



	Дом 850м²		Участок 24 соток
	Этажность: 3		Кол-во спален: 5
	Кол-во санузлов: 5		С отделкой с мебелью


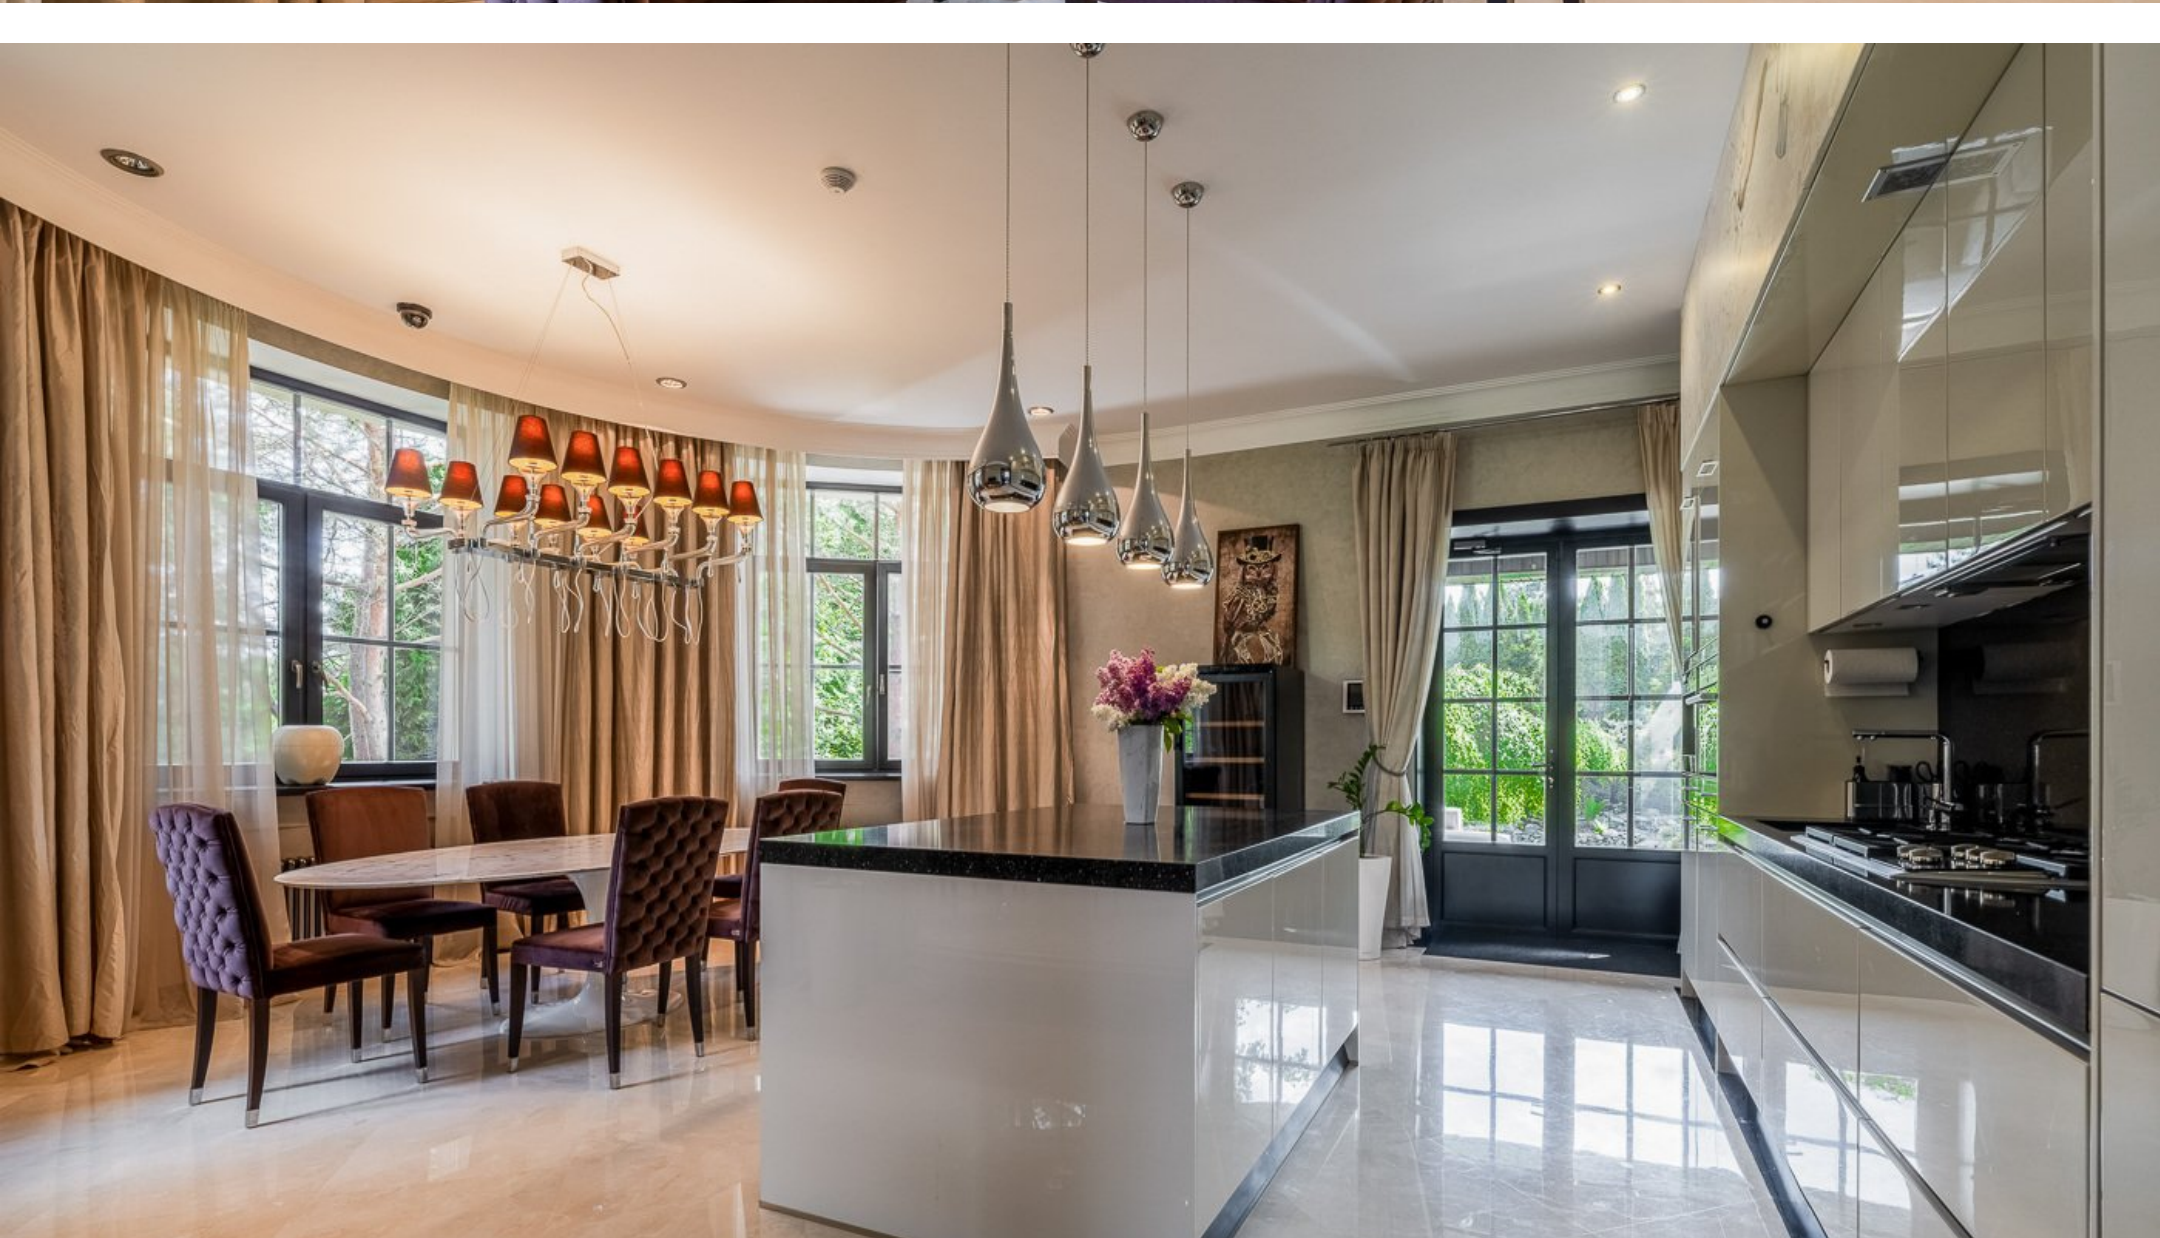


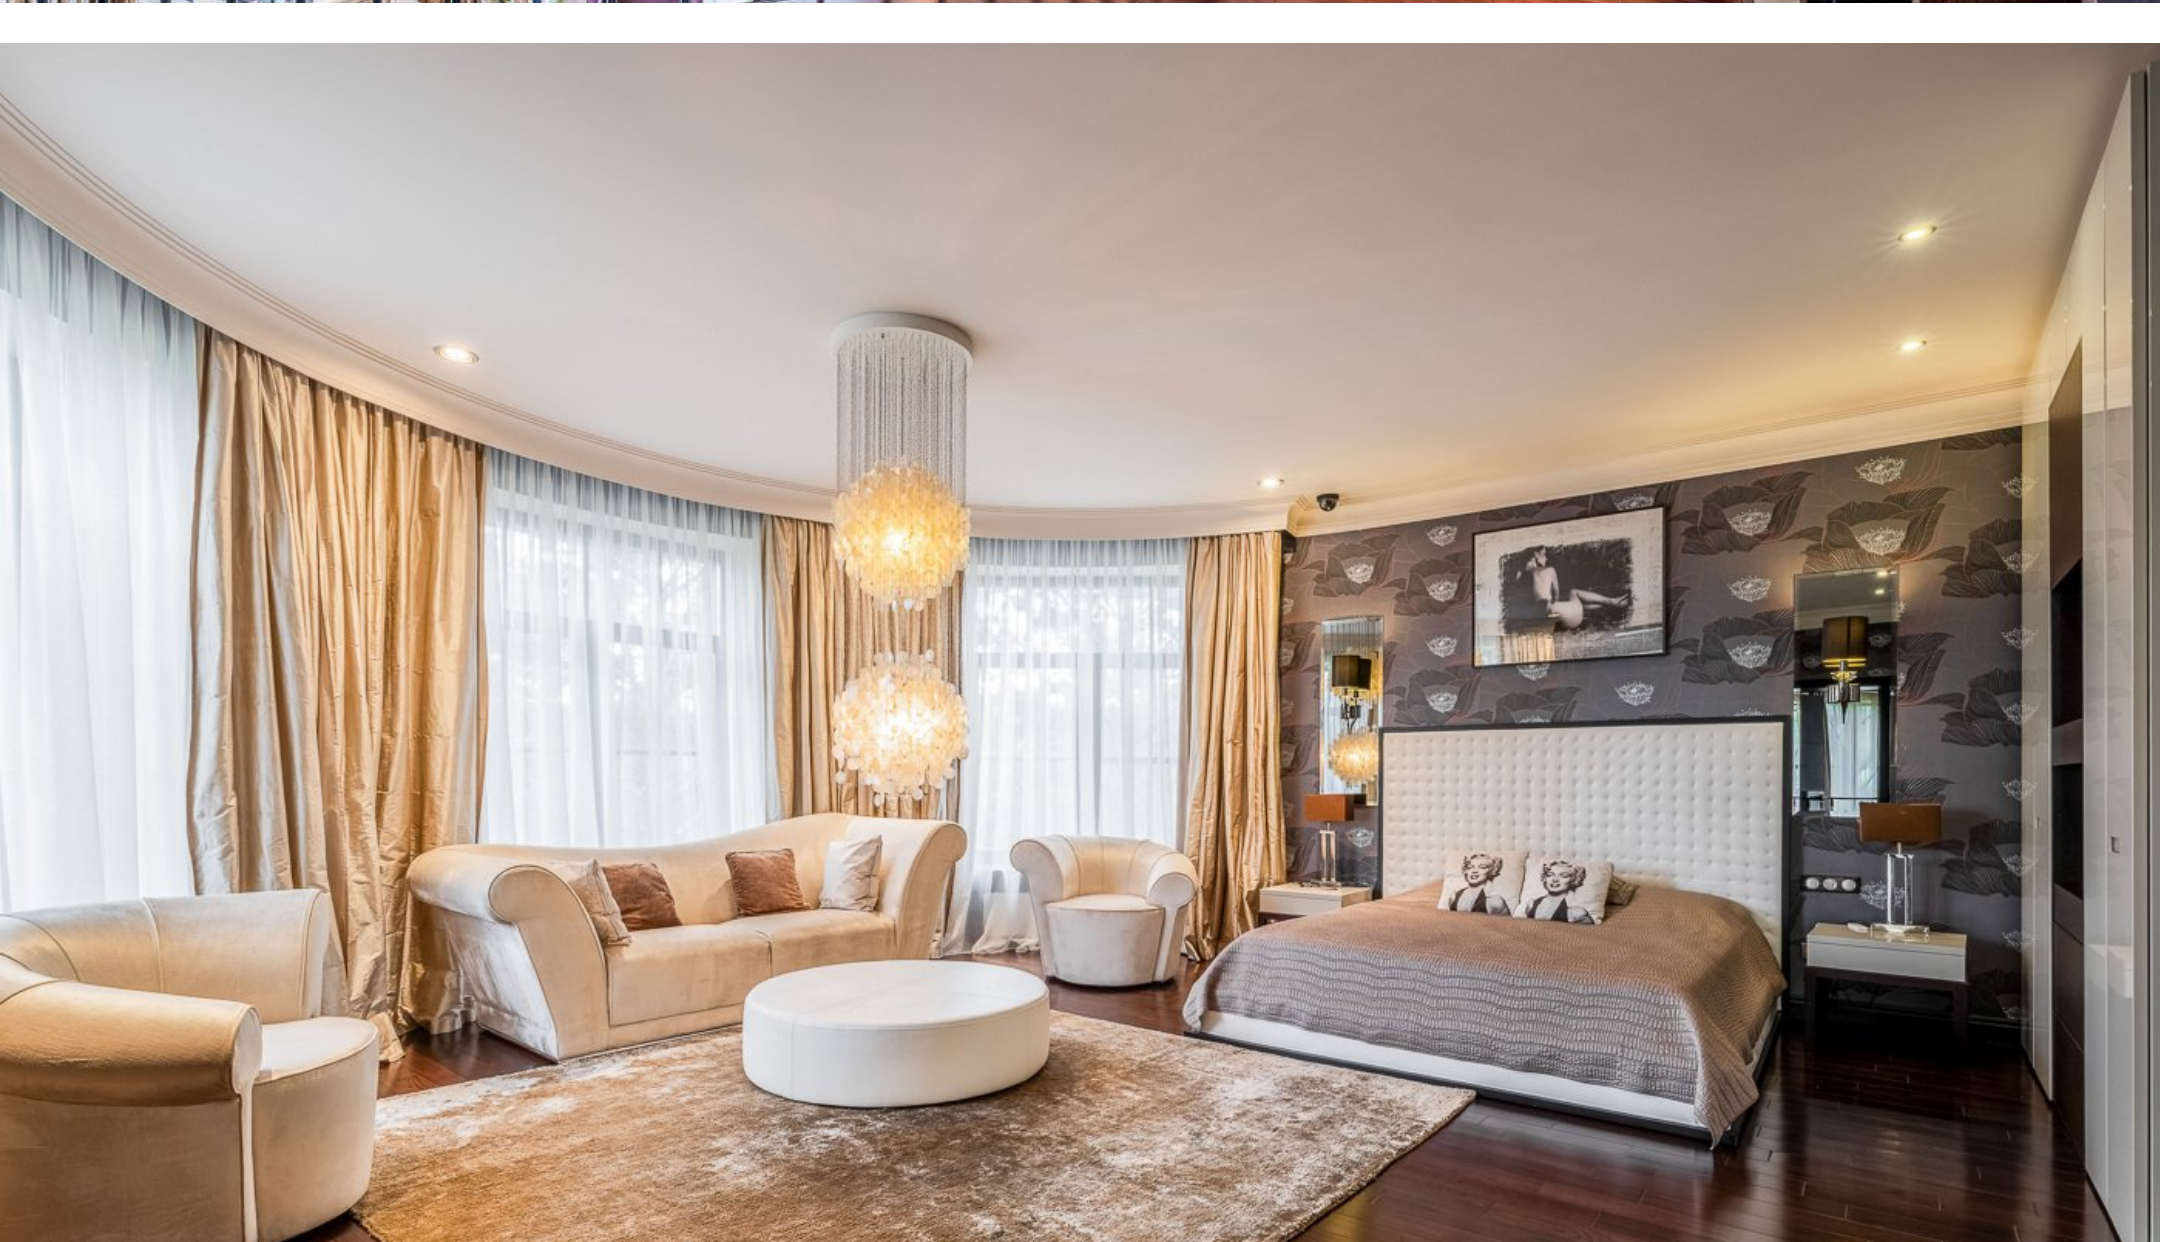
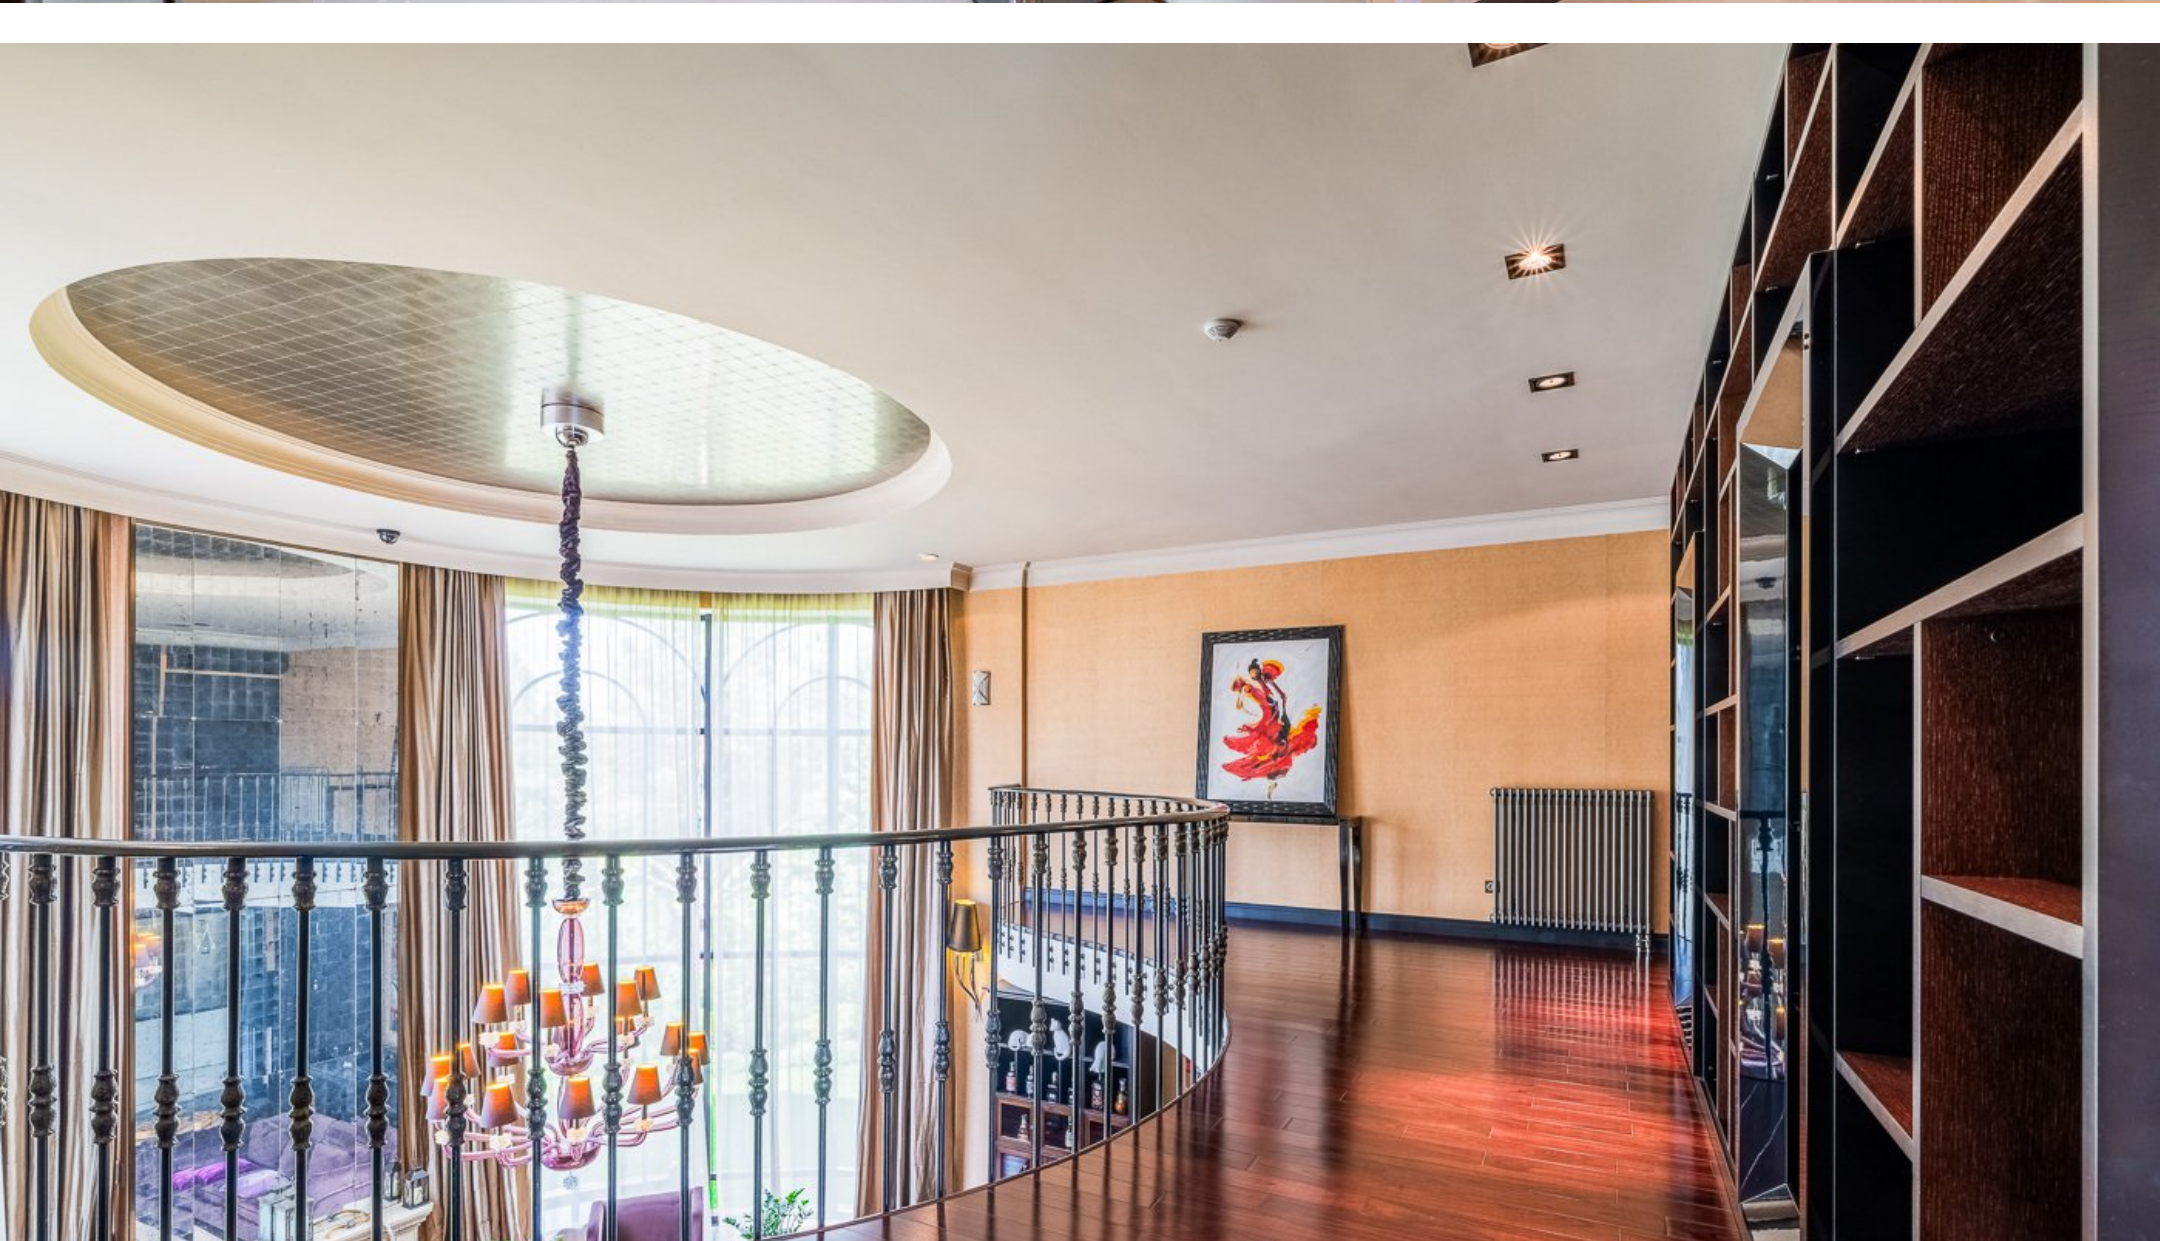






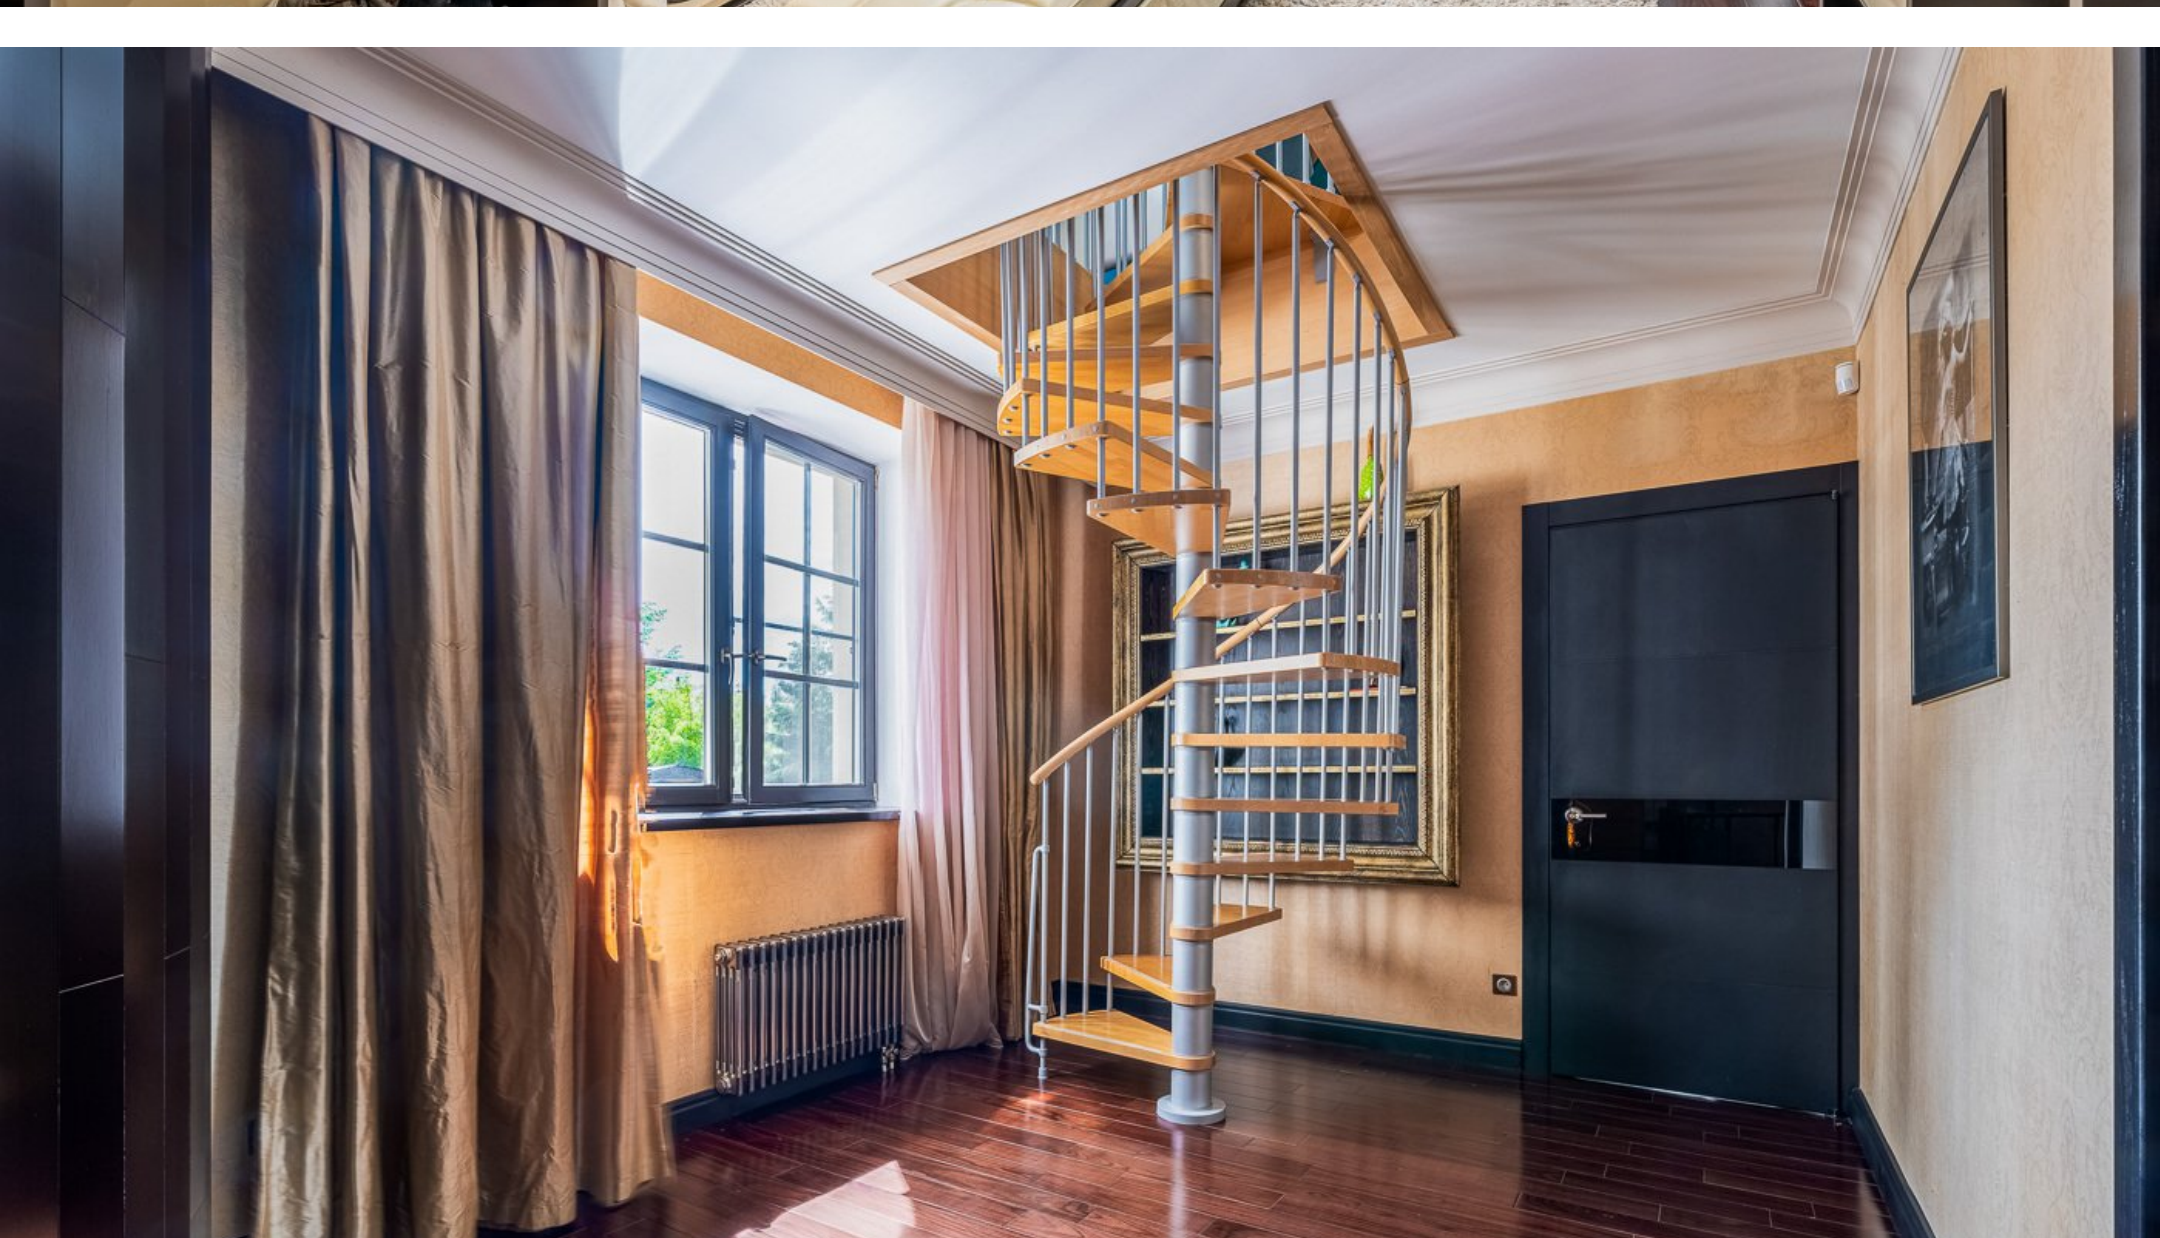
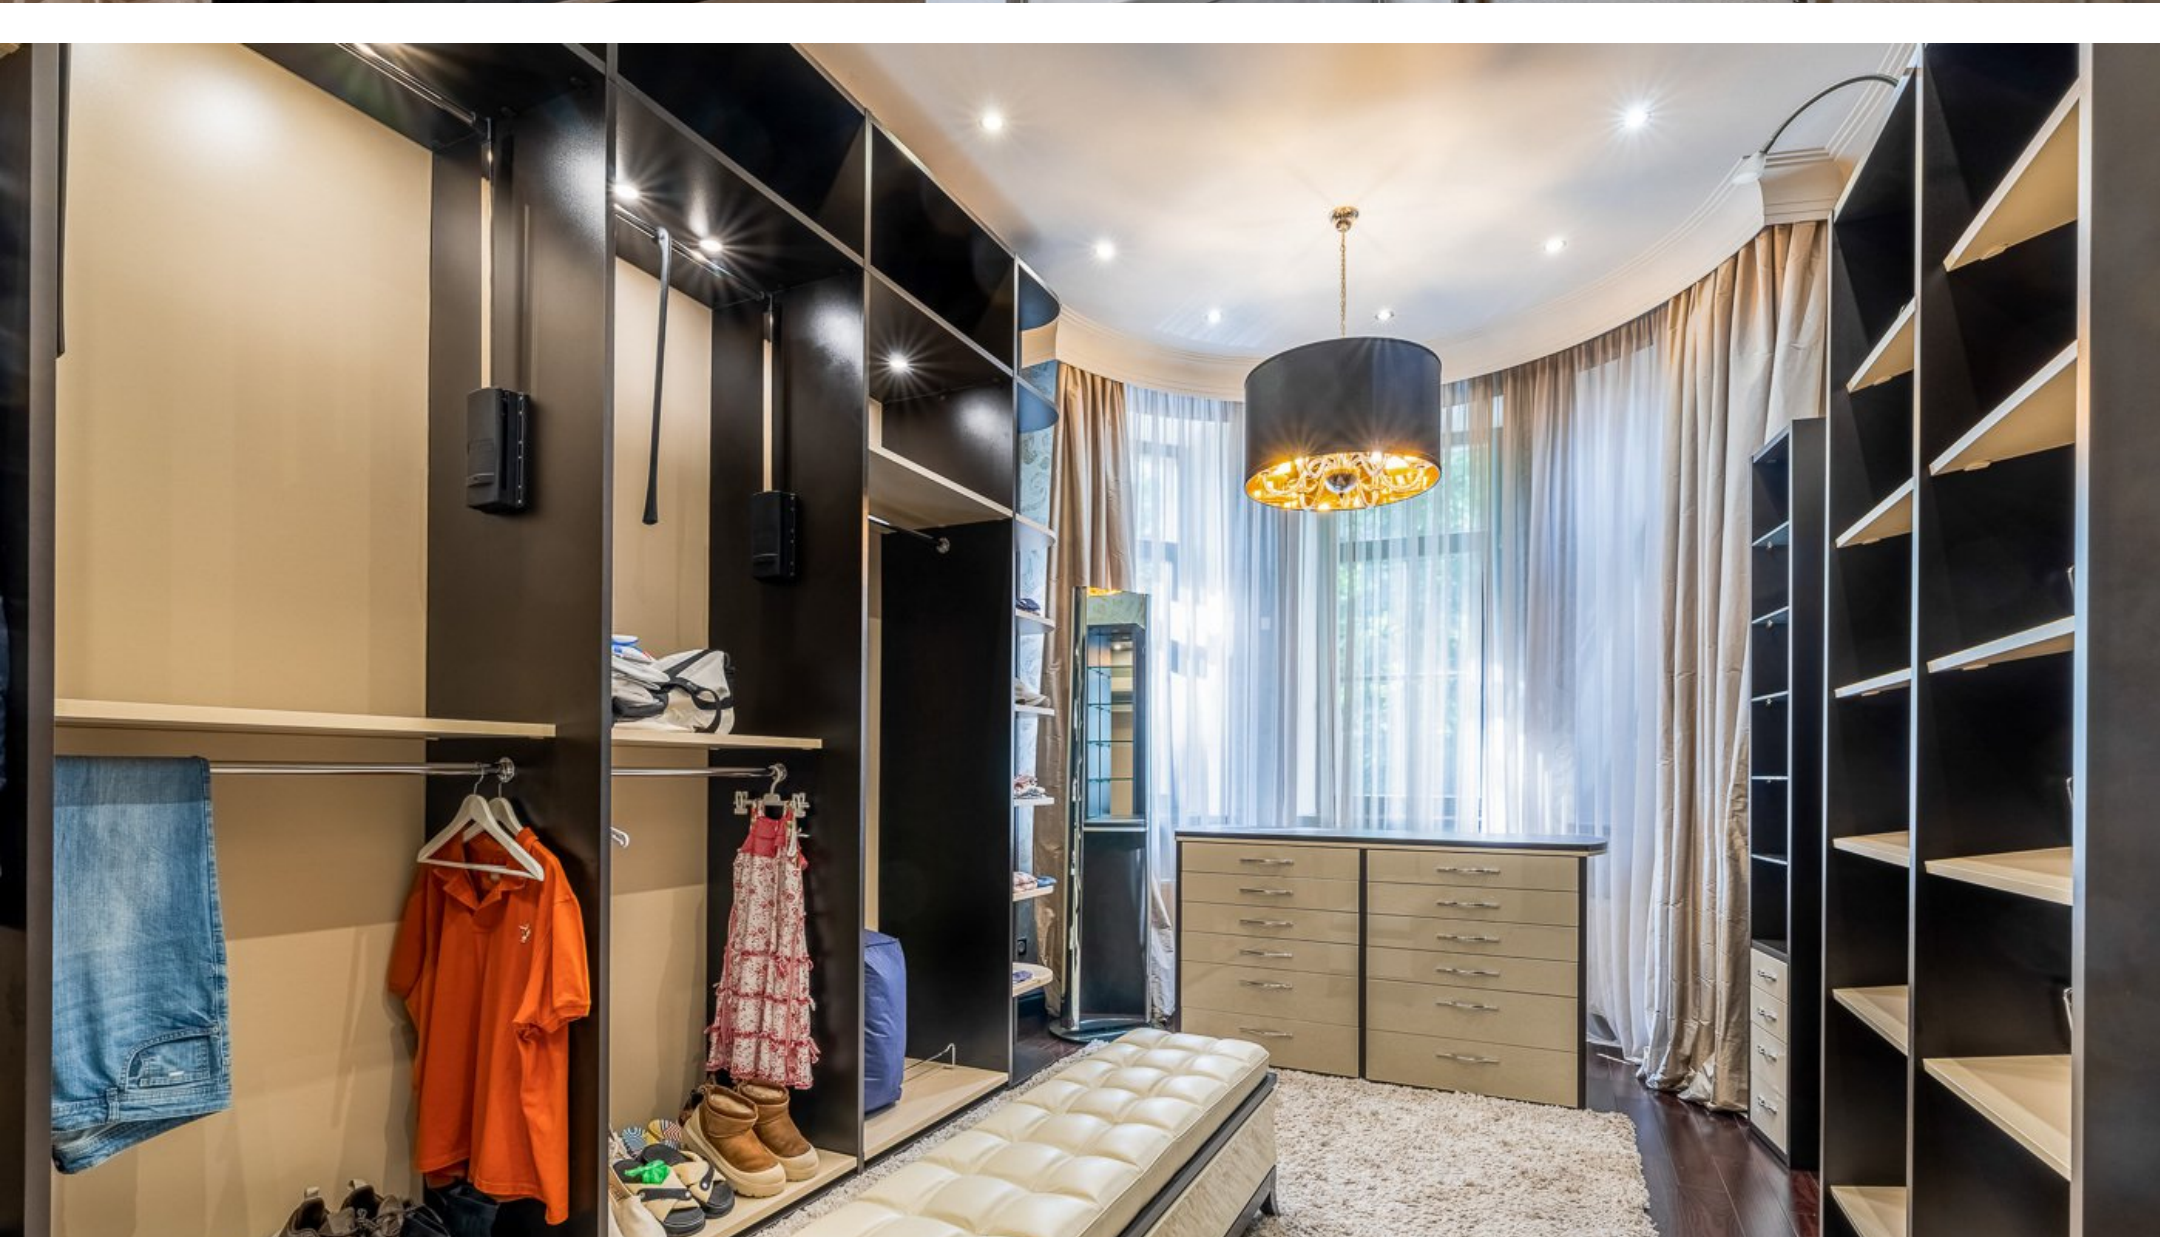


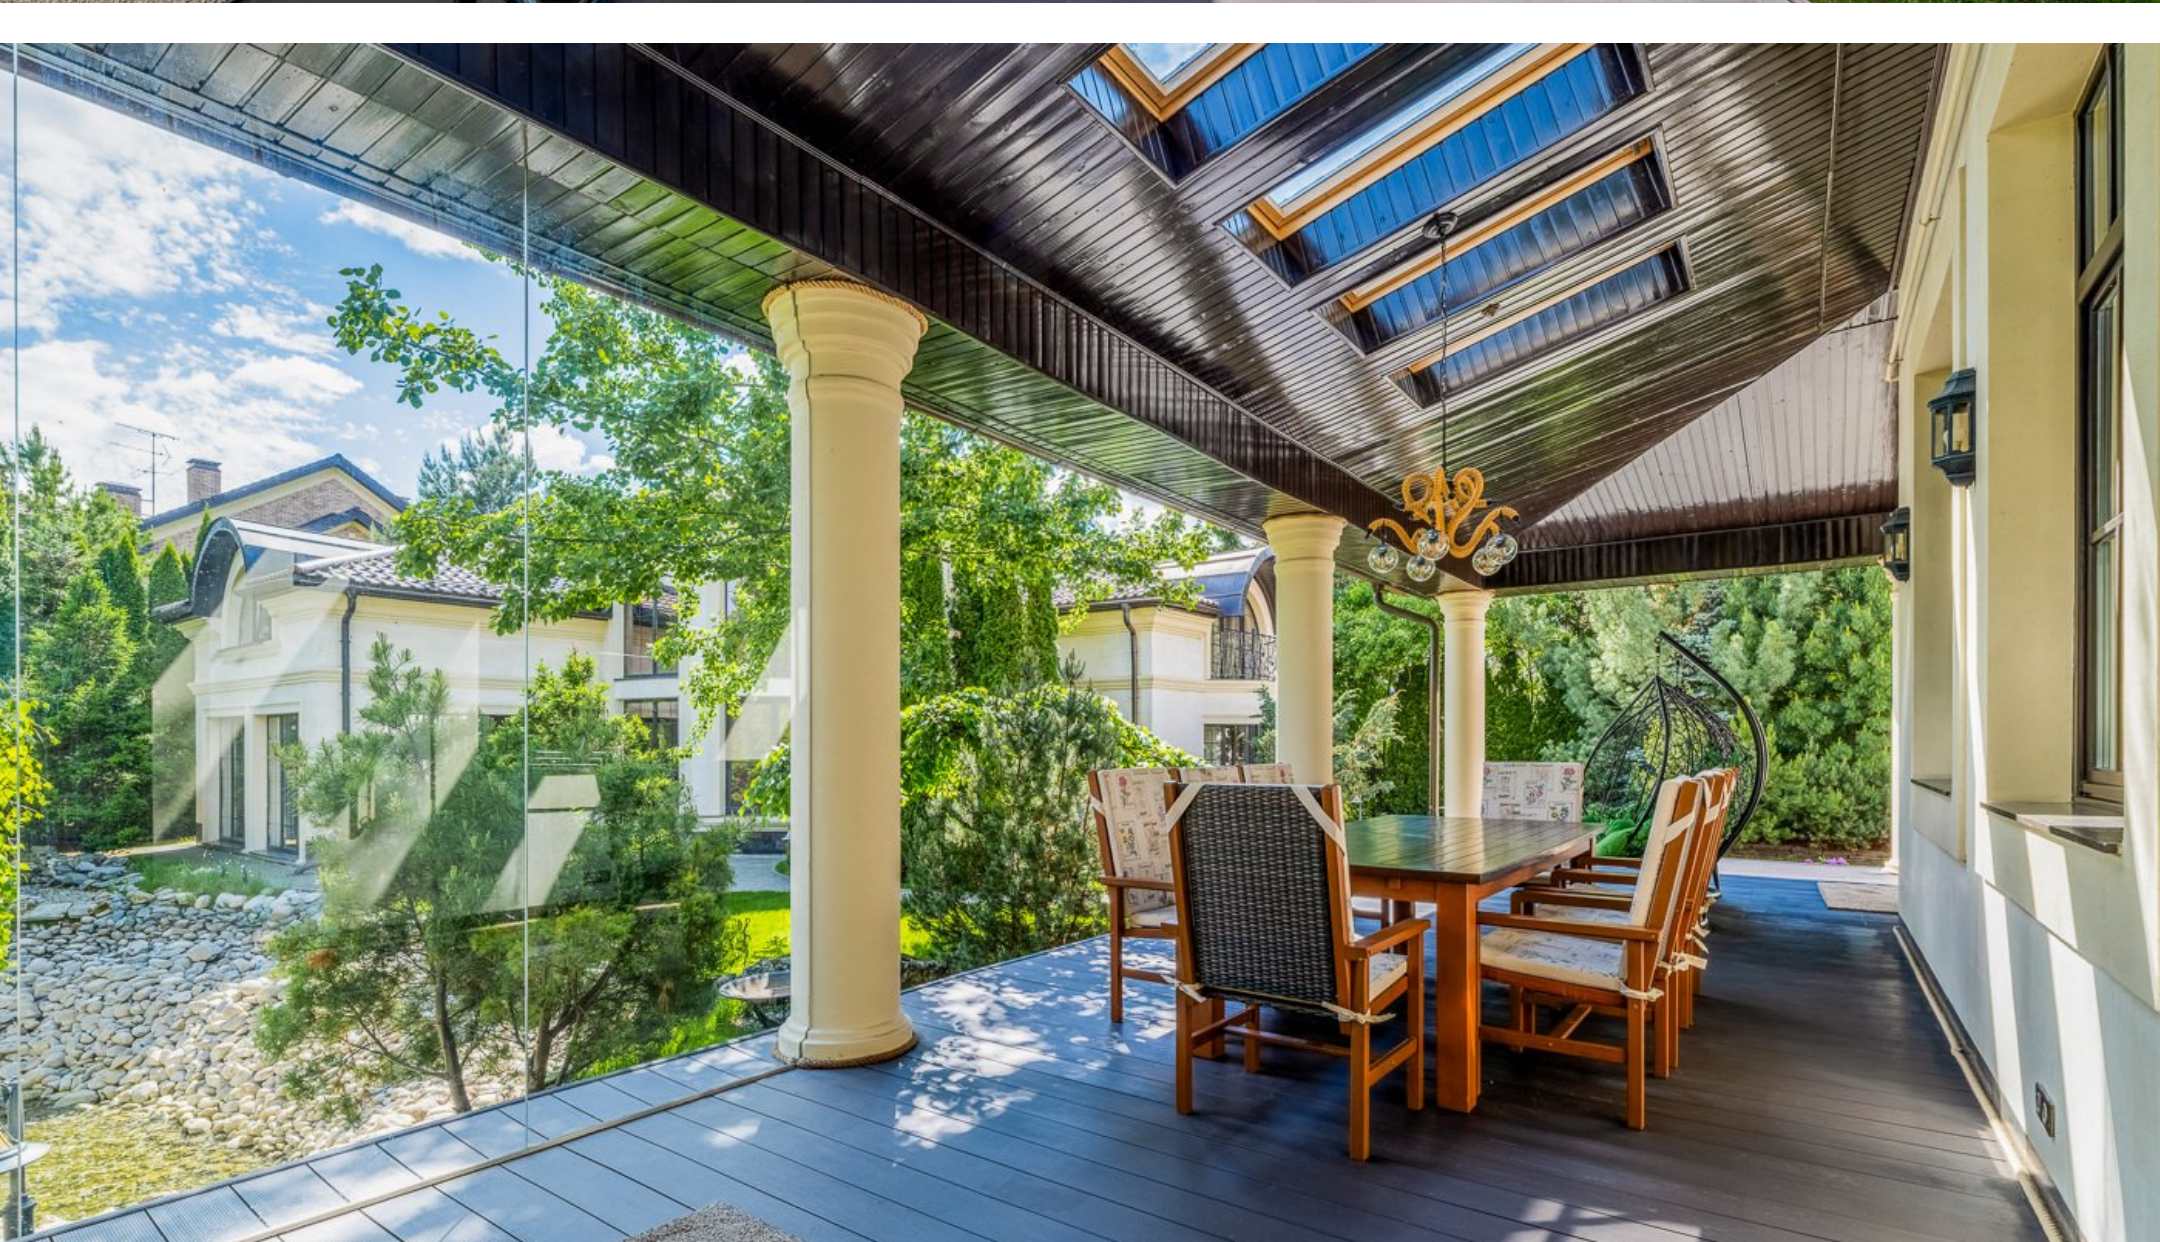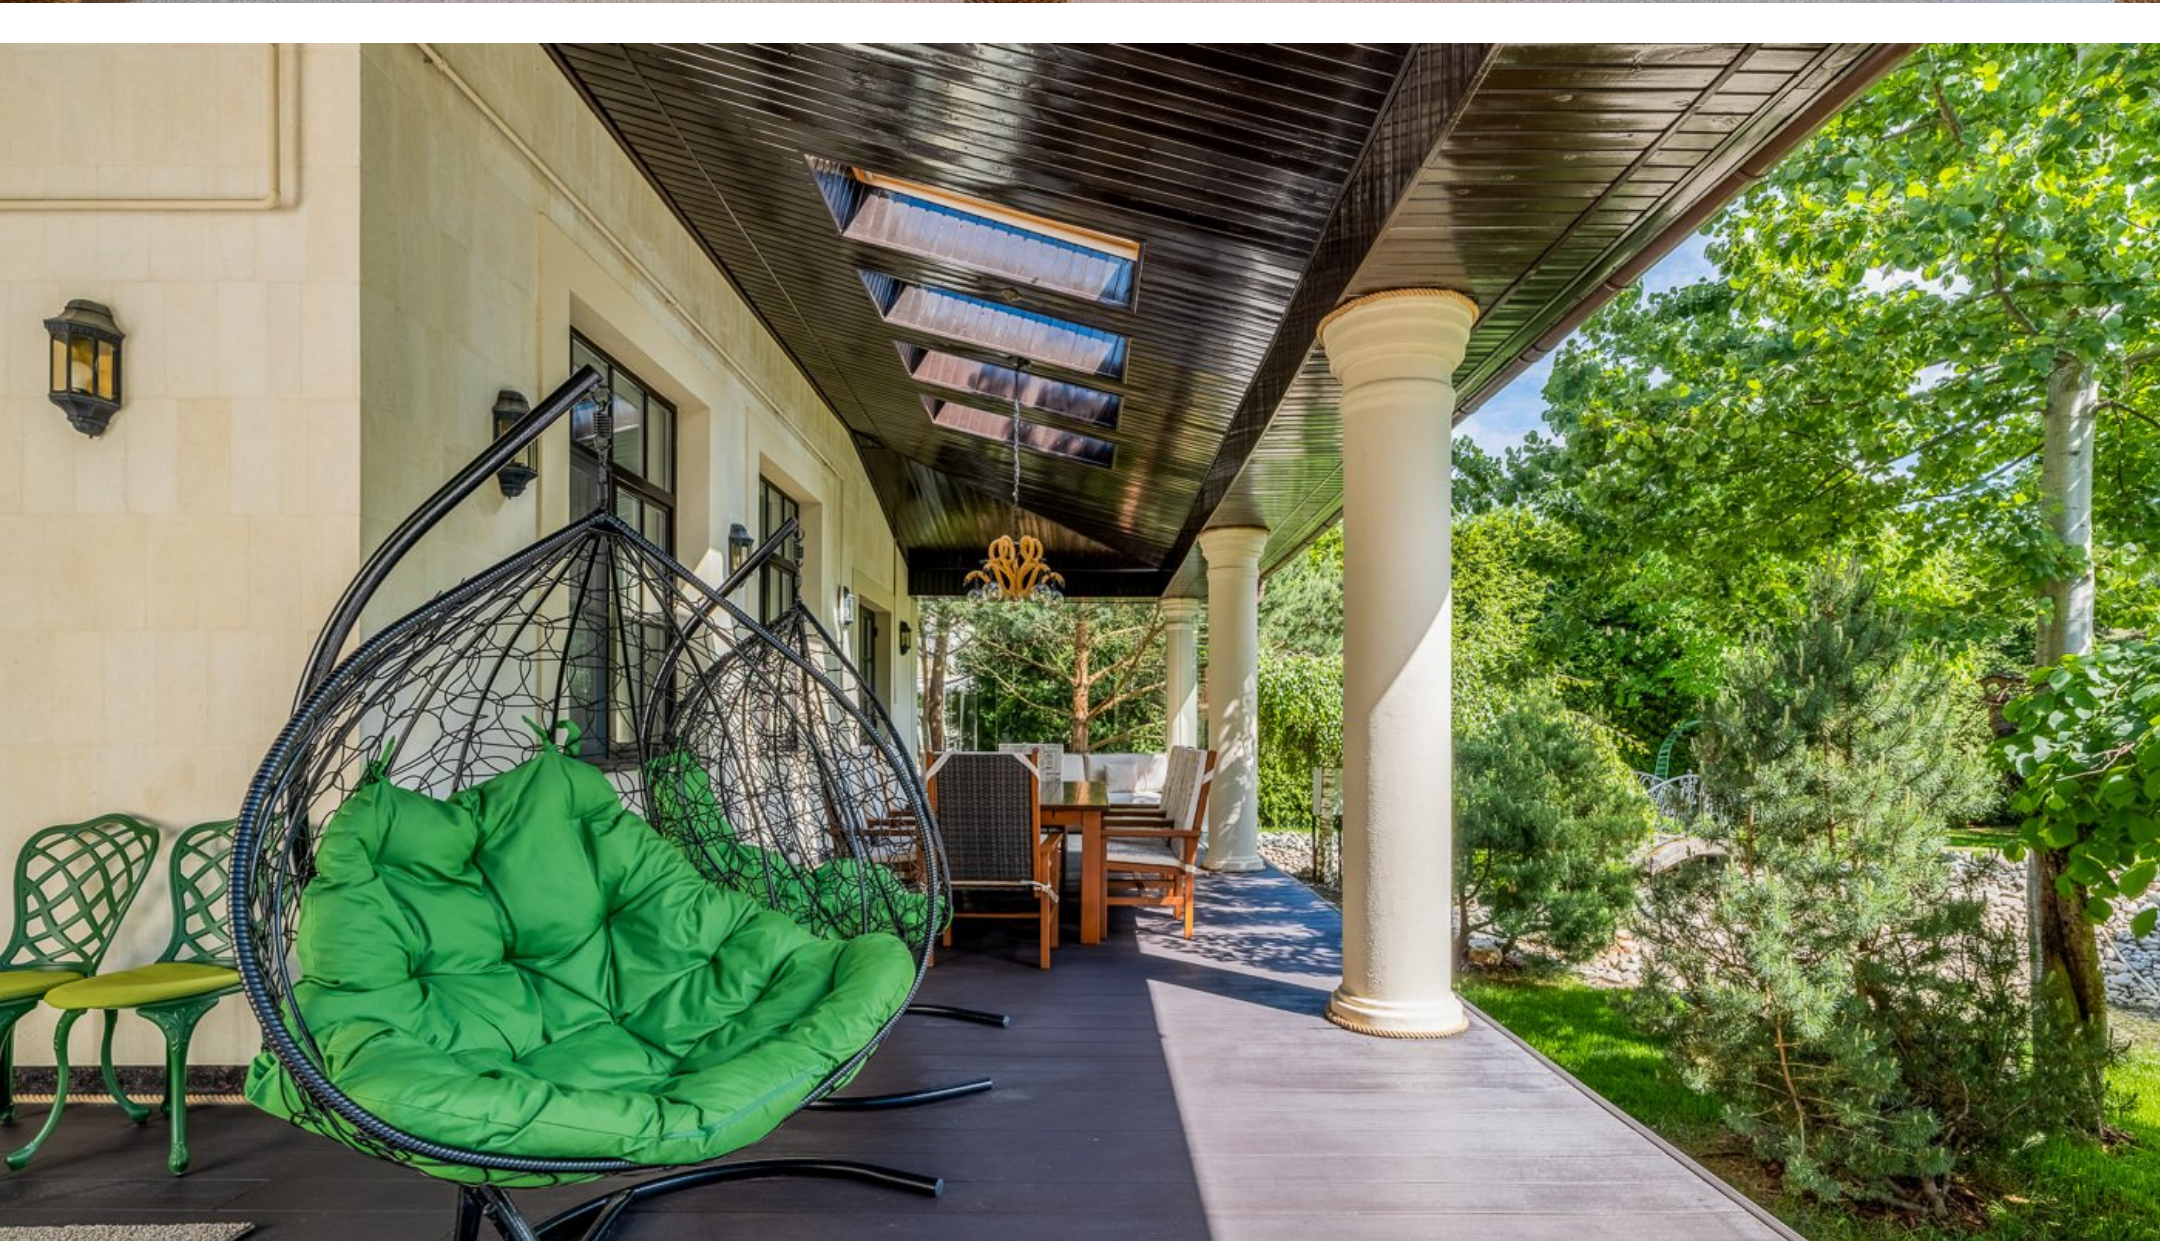


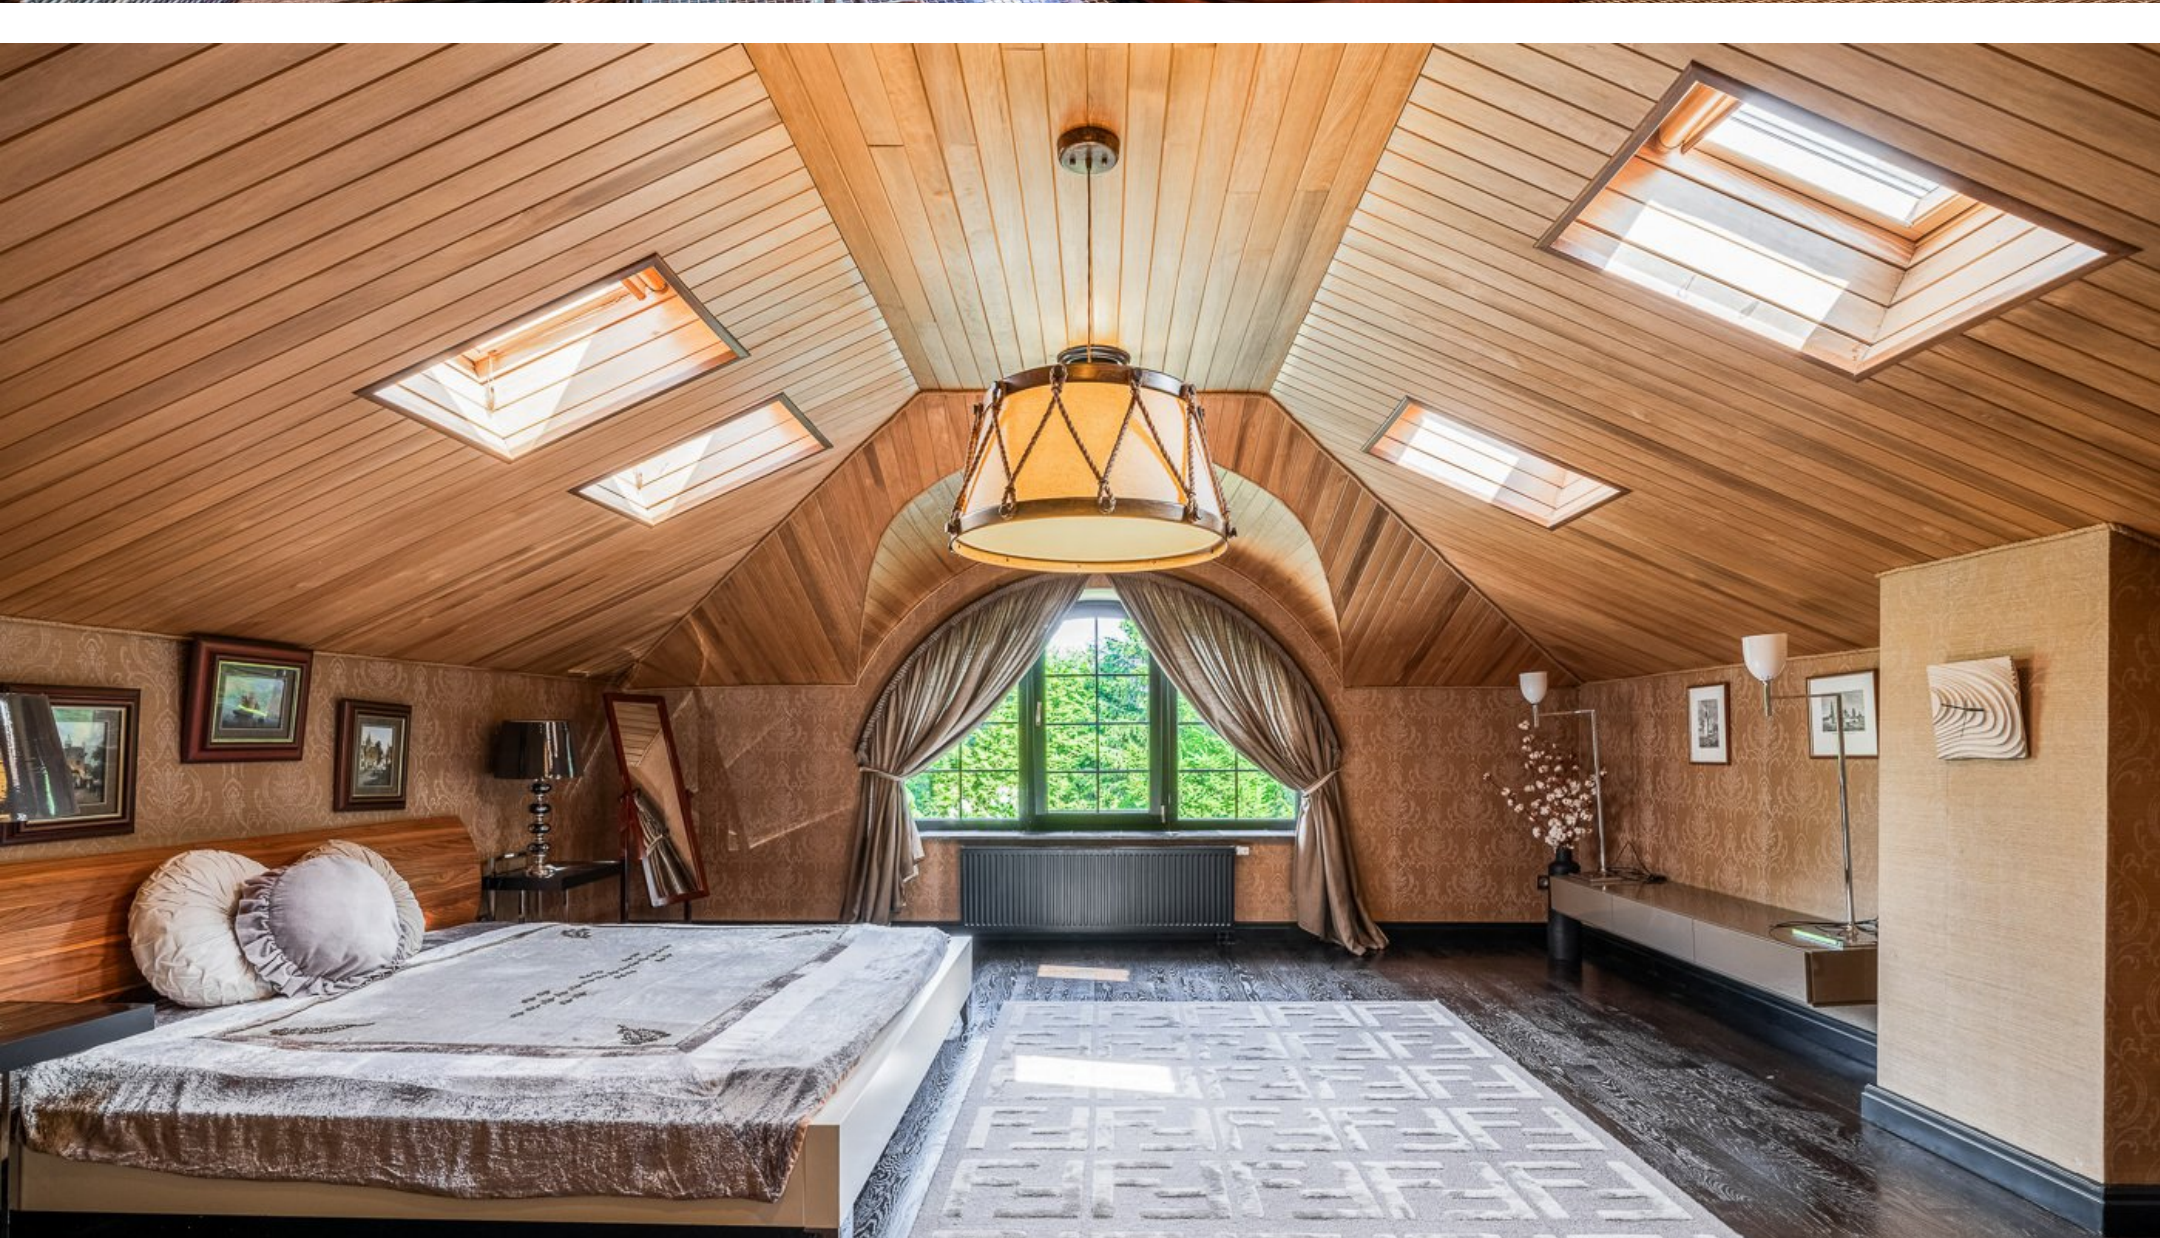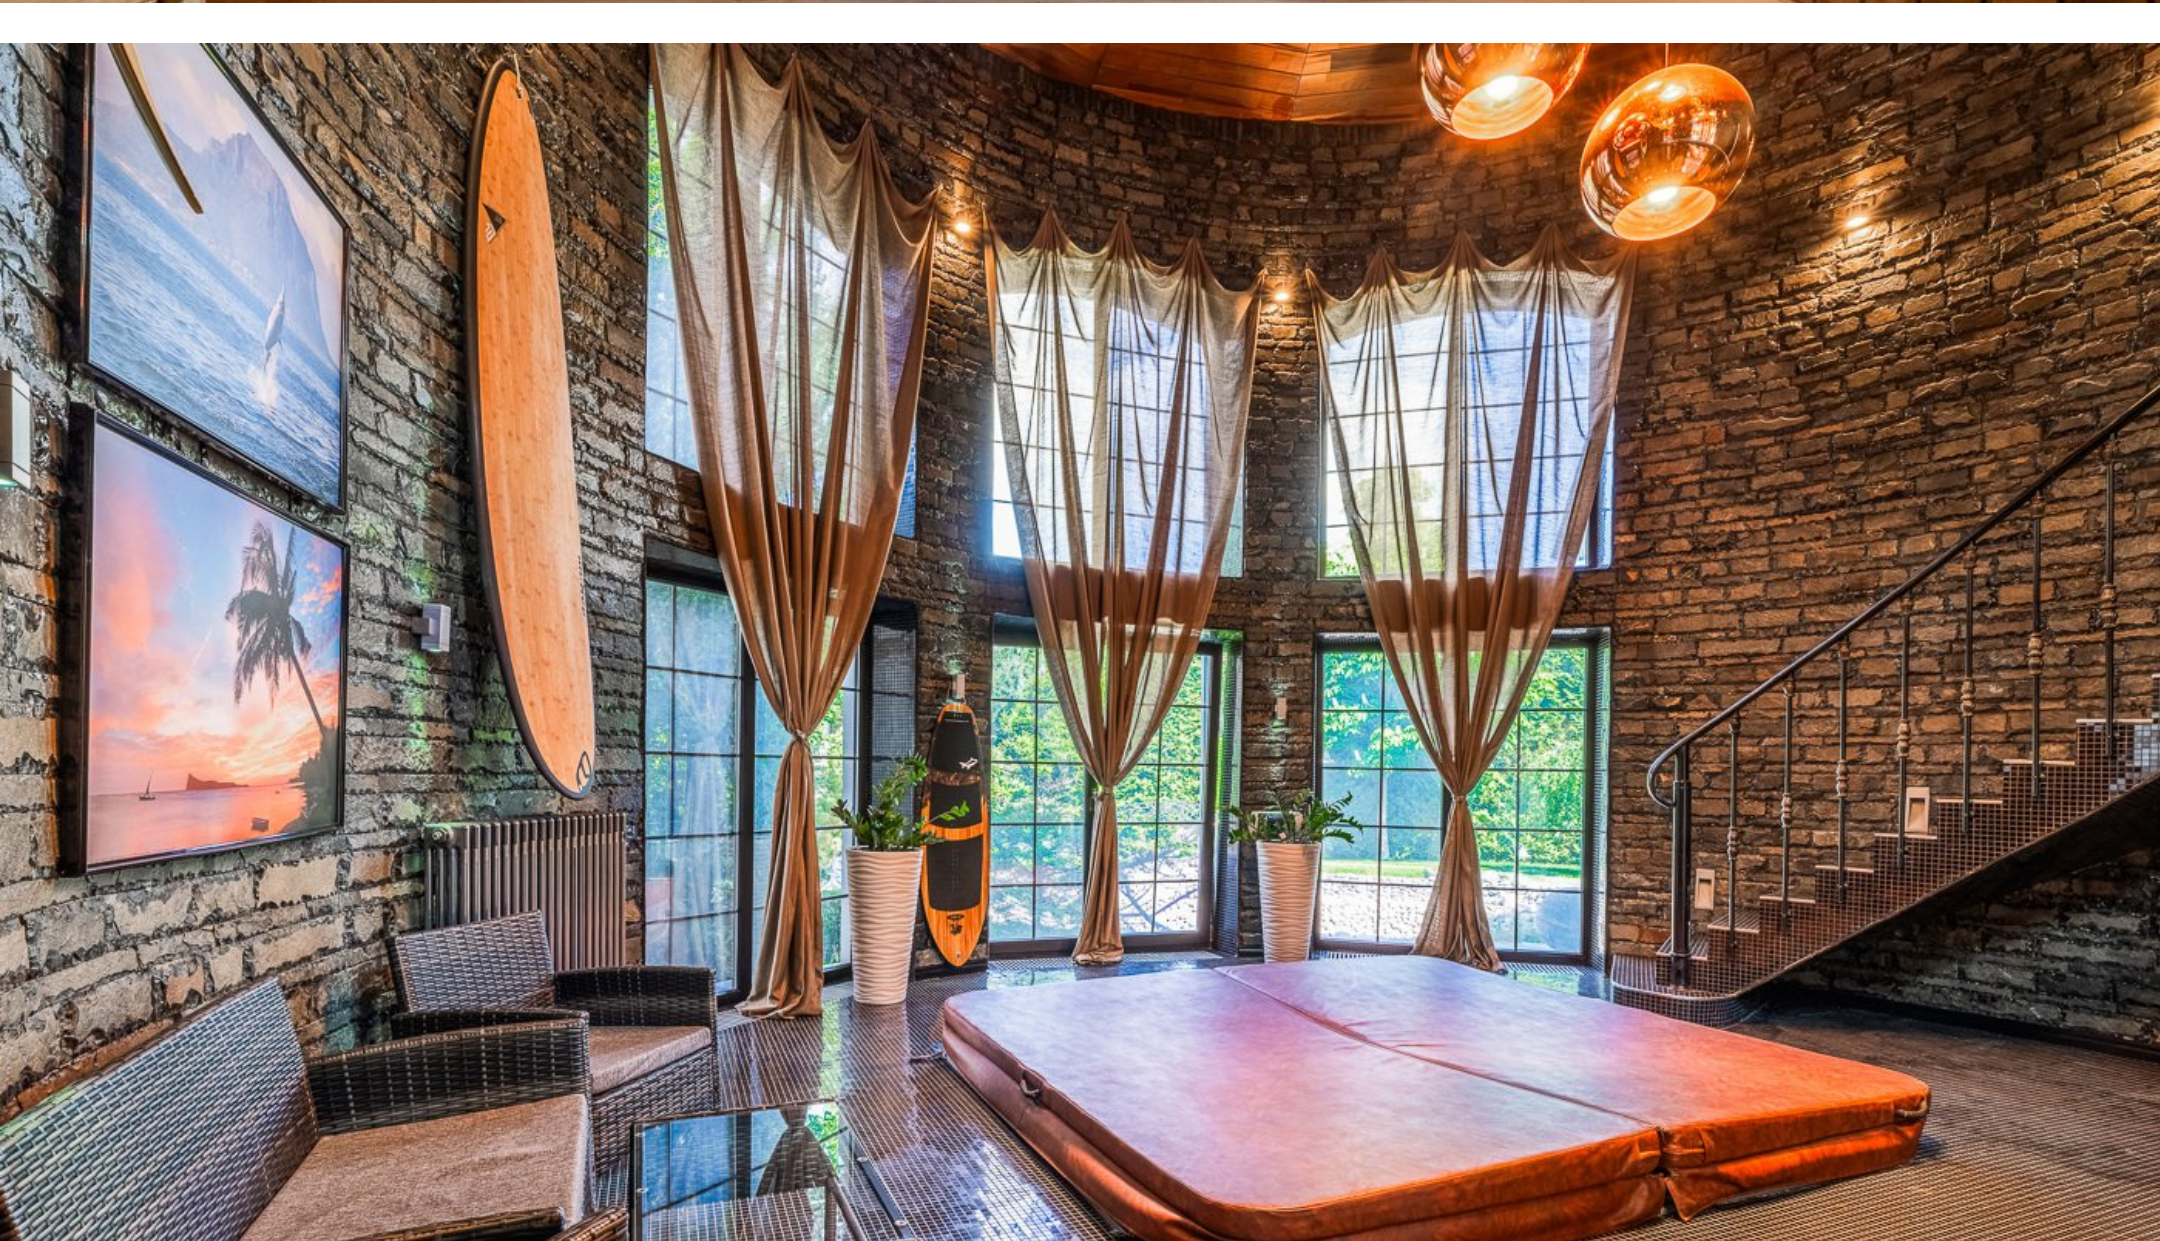





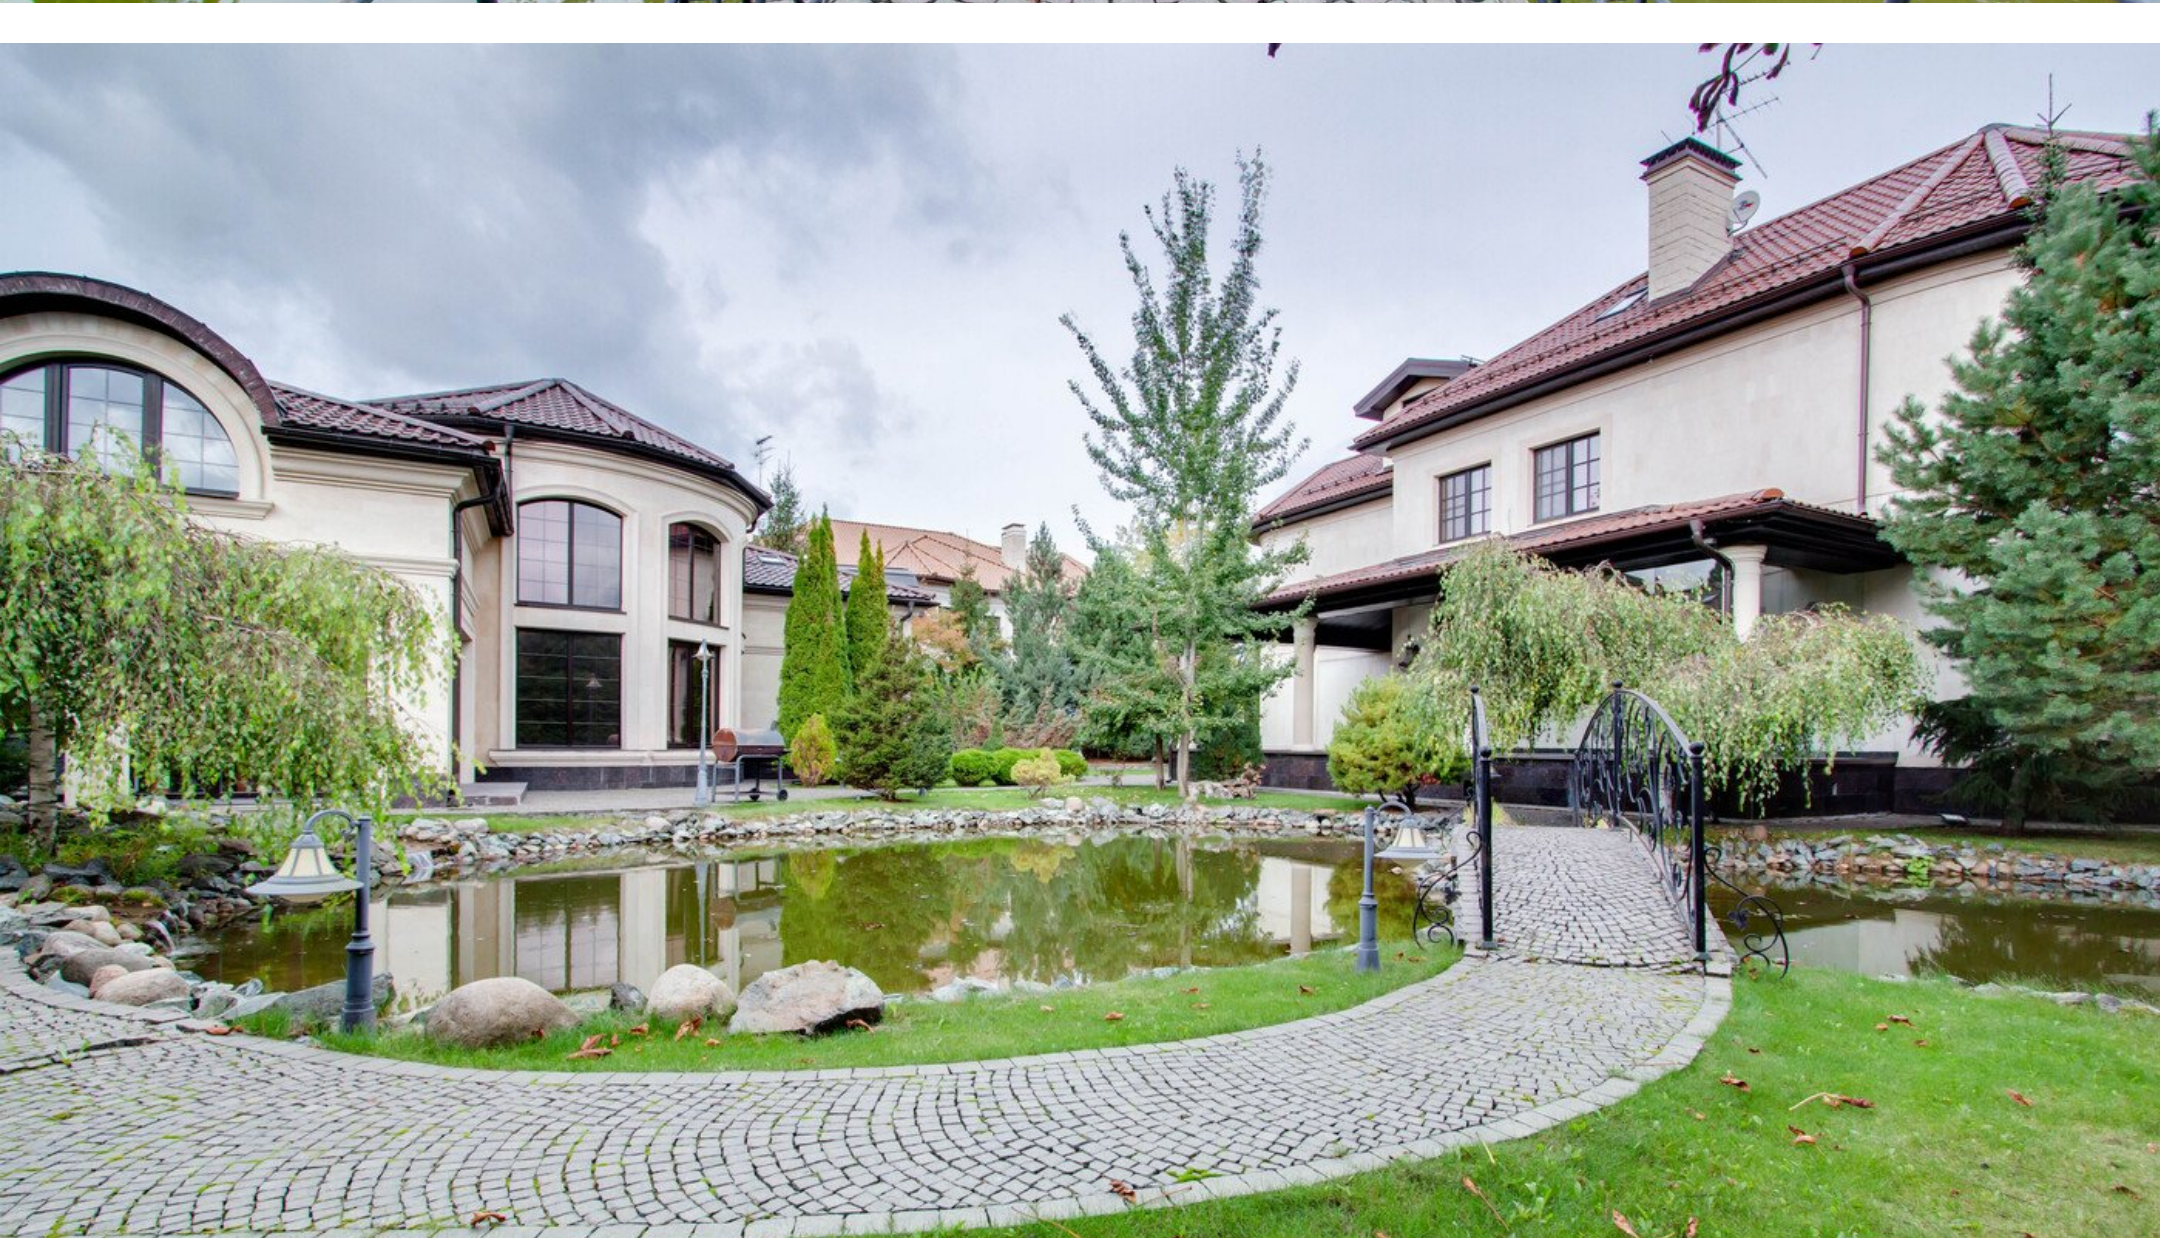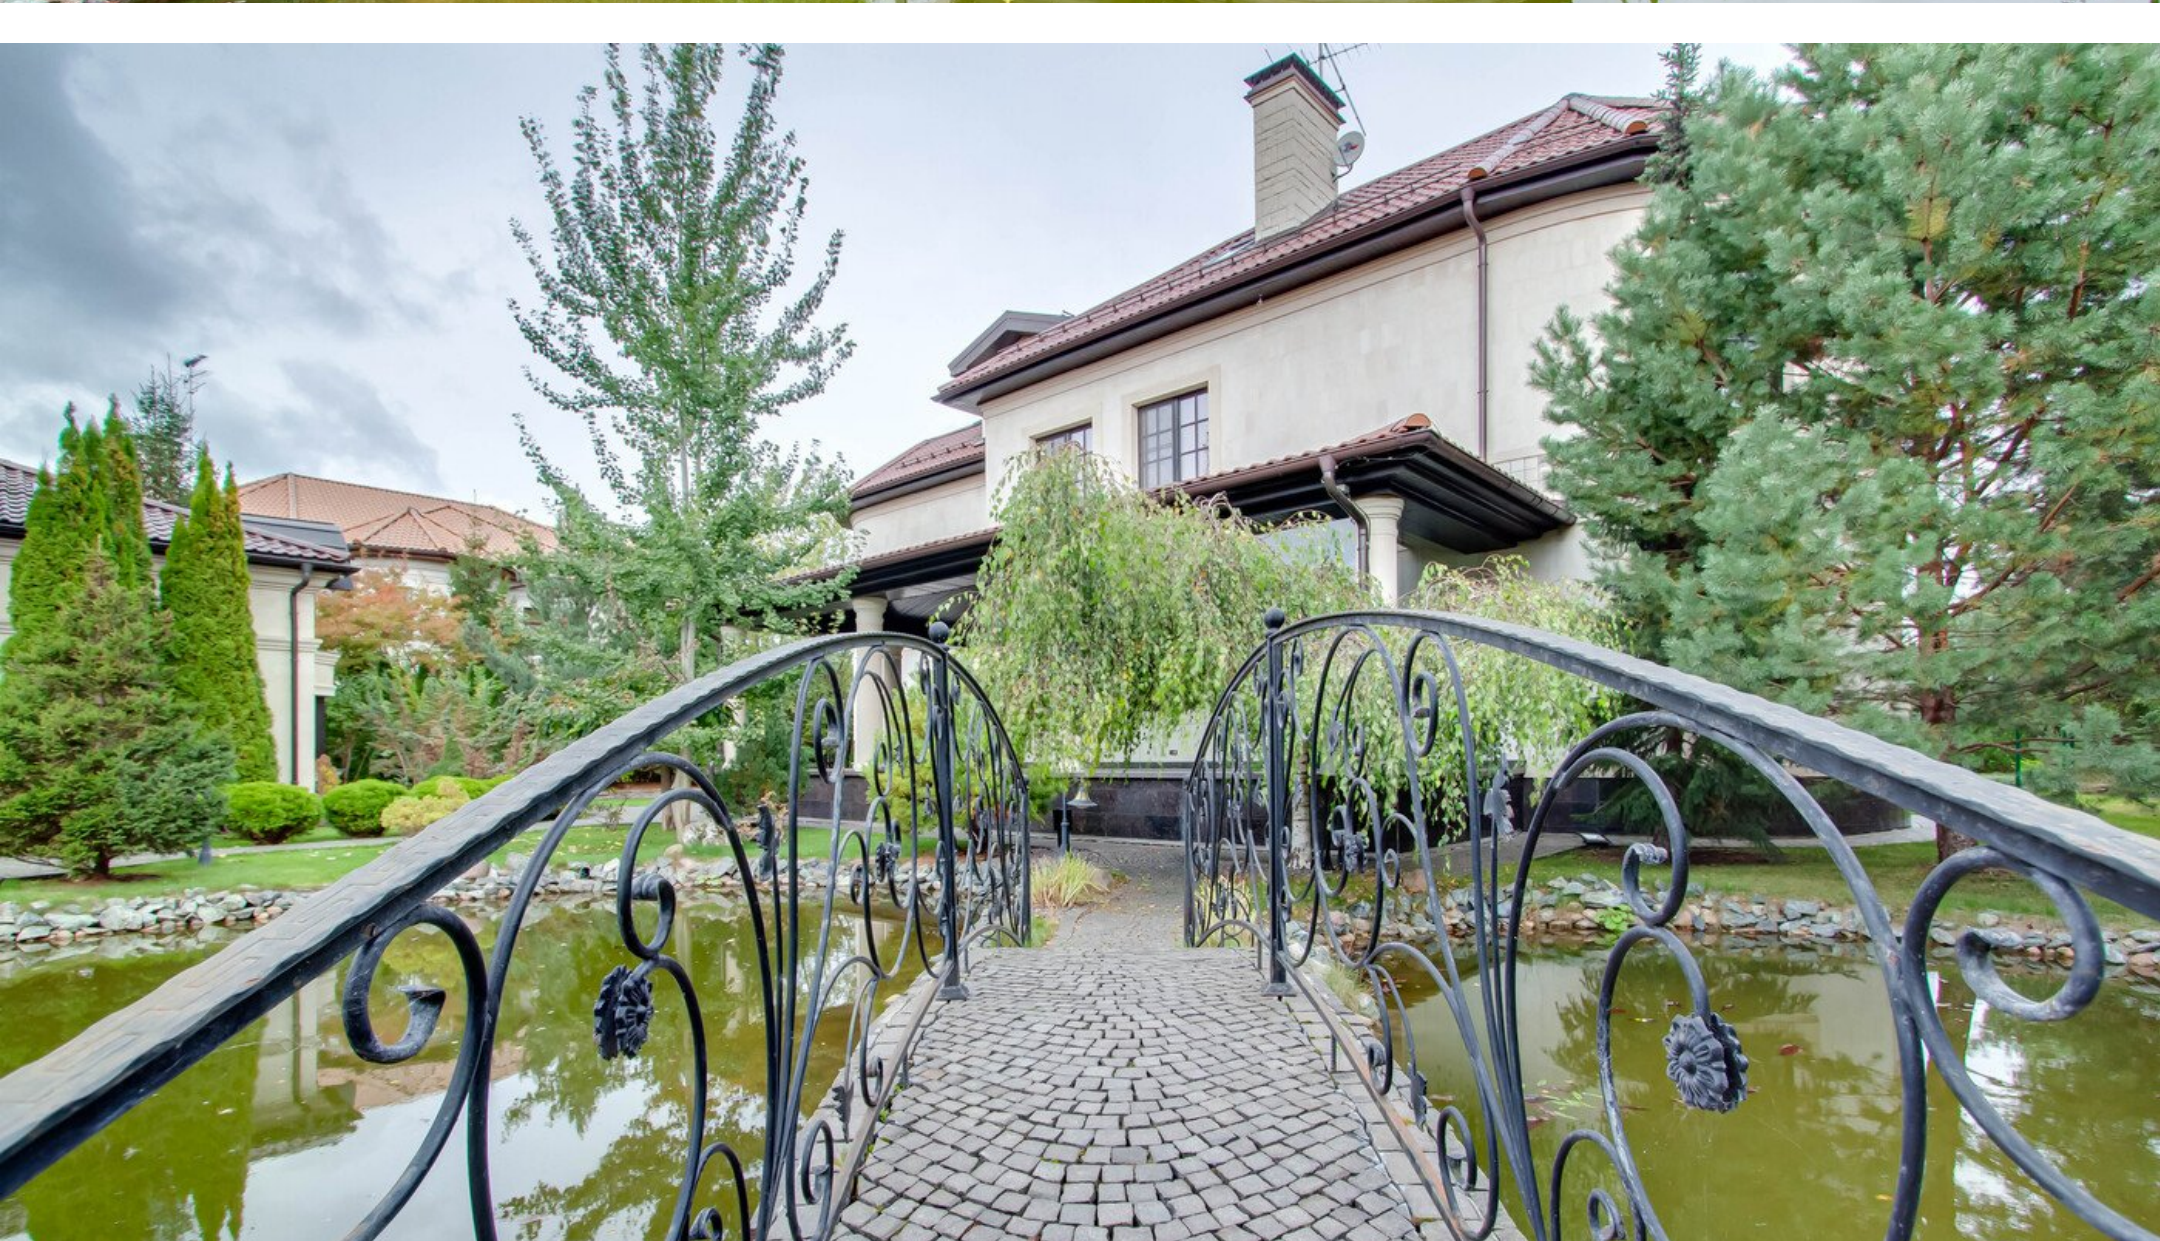

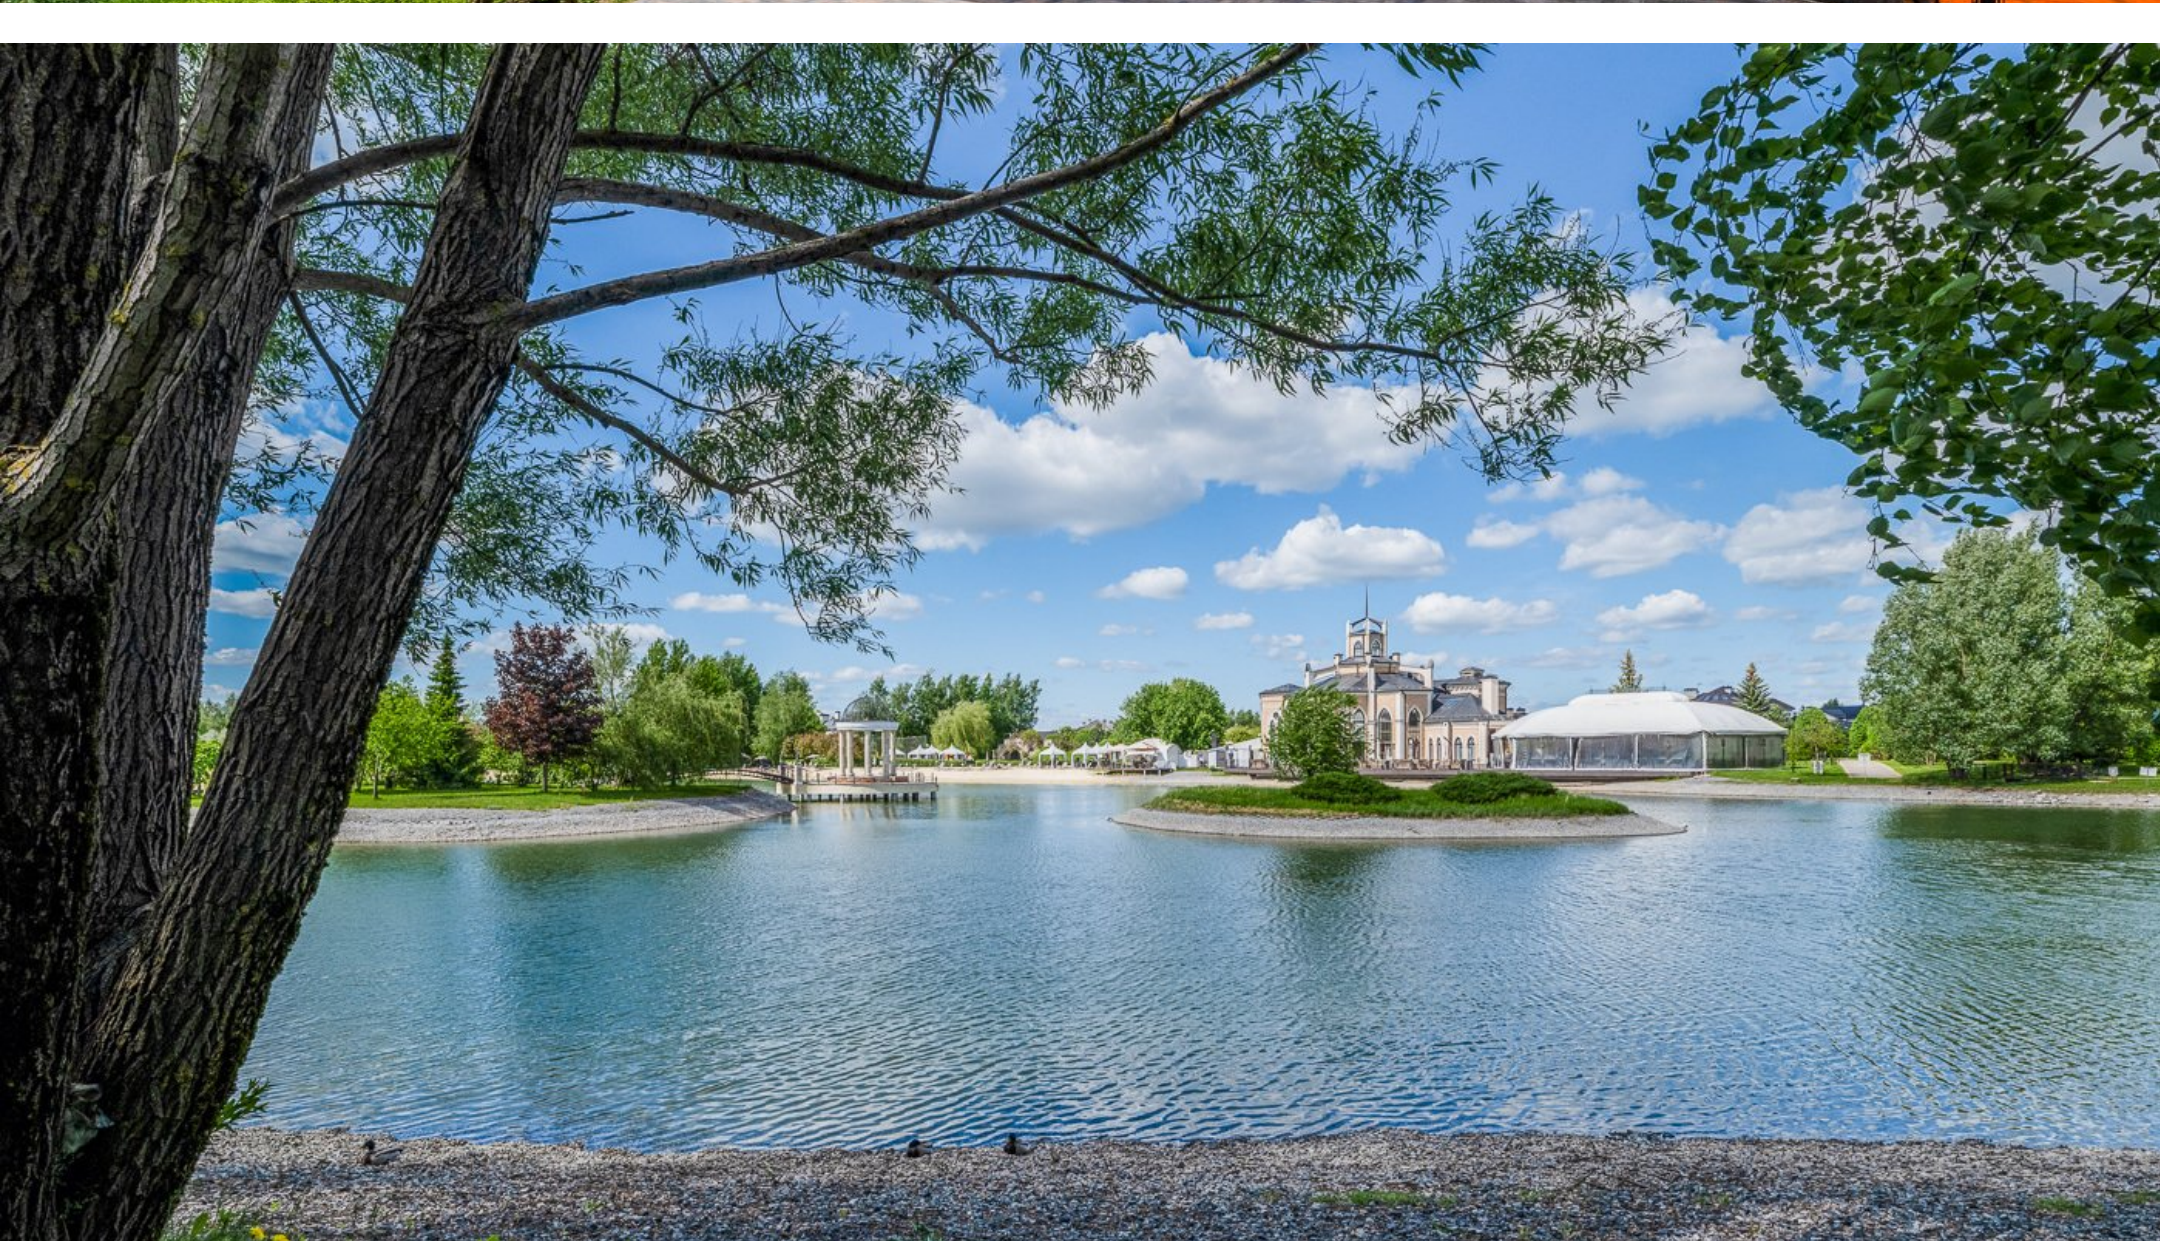

Описание поселка

Коттеджный поселок расположен в 23 км от МКАД по Новорижскому шоссе. Такая удаленность означает благоприятную экологическую обстановку и хорошую транспортную доступность по скоростному шоссе. Это место уединения, тишины и покоя, которого не найти в городе.

Первый в России загородный поселок-лауреат золотой Независимой Национальной премии в номинации «Поселок года — 2006 класса Elite». Гринфилд расположен на небольшом удалении от крупных предприятий и оживленных магистралей. Здесь нет привычной для других поселков тесноты. При этом все дома соответствуют европейским и мировым стандартам качества.

На территории 127 гектаров участки от 0,2 до 2 гектаров. Стиль, присущий поселку, обязательно придется по душе ценителям современной роскоши и хорошего вкуса. Проект соединил в себе безупречный стиль элитной загородной жизни и независимость безмятежной природы. Стиль коттеджей соответствует современным архитектурным тенденциям. Структура поселка подчинена единой концепции благодаря природной цветовой палитре и натуральным отделочным материалам. Все коммуникации — центральные.

Прогулочные и рекреационные зоны выдержаны в лучших традициях садово-паркового искусства. Над созданием прогулочных дорожек и парковых ансамблей работали лучшие ландшафтные дизайнеры. В поселке собственная инфраструктура: детский сад, теннисный корт, английская школа, ресторан, семейный клуб, фитнес-центр, спортивная площадка и SPA-салон Royal Riviera. Ключевое место занимает великолепное озеро с прогулочной набережной, рестораном и песчаным пляжем и шатрами для отдыха. Въезд только через контрольно-пропускной пункт с системой контроля управления доступом. В темное время суток ведется патрулирование территории.